


Kultur & Literatur

dreizehnhundertdreißig

Altes Mesnerhaus - Rauris

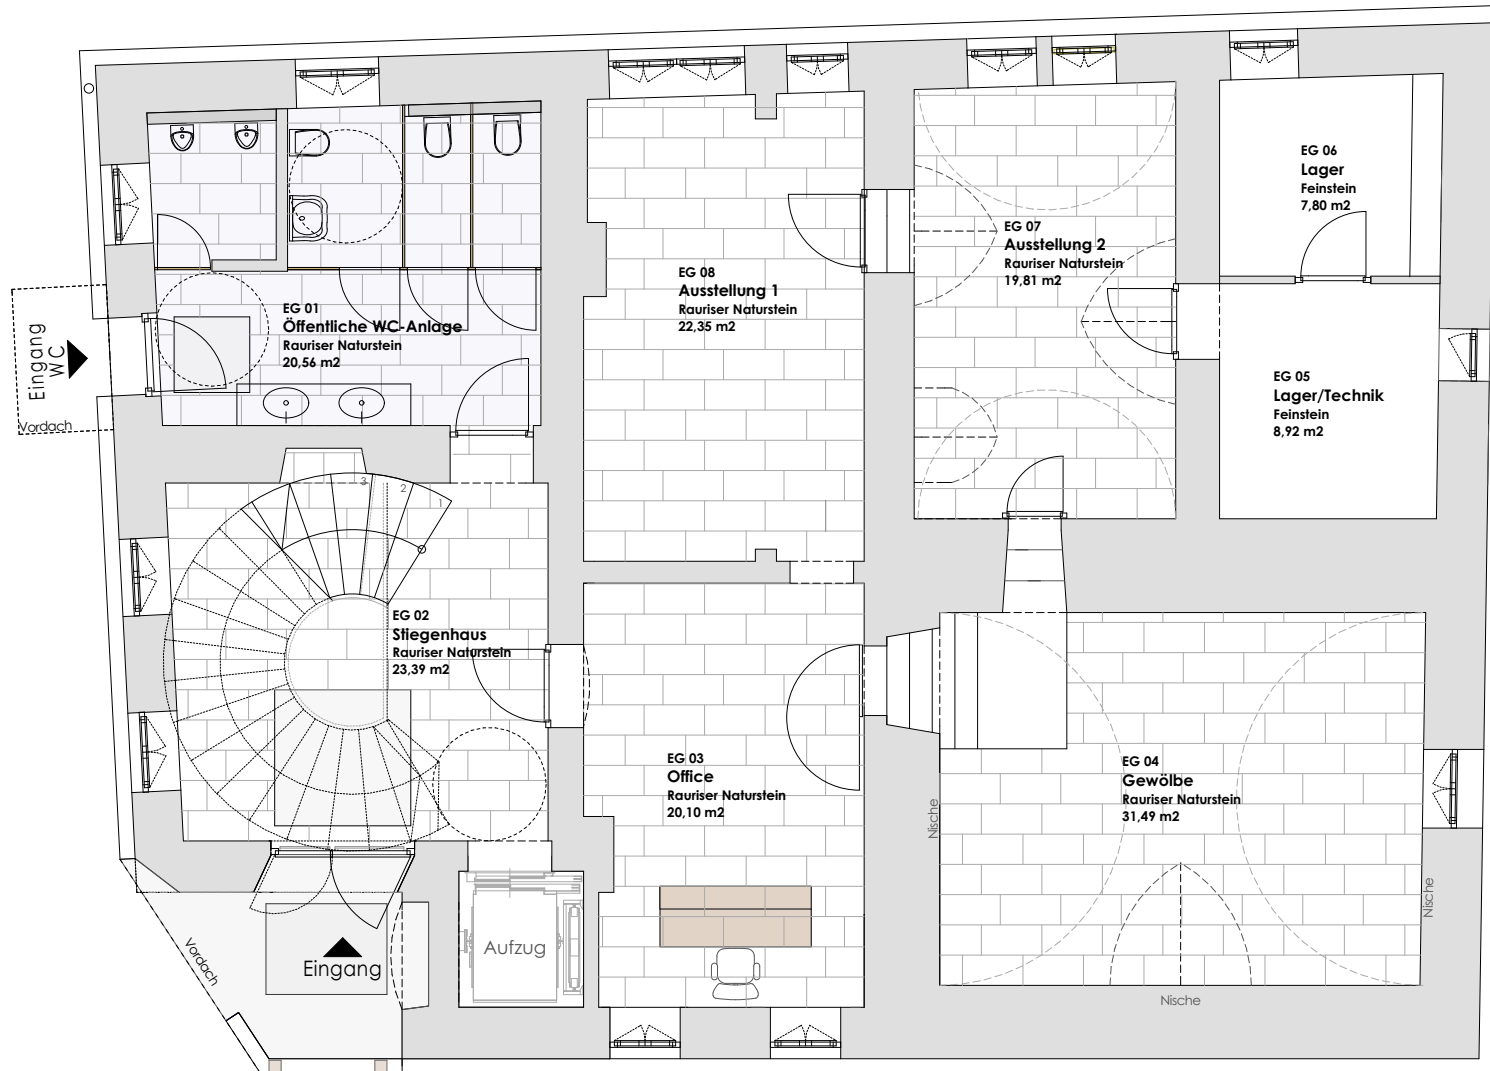

Nutzfläche Erdgeschoss: 154,42m²

ERDGESCHOSS

B&P
Architektur

Franz Piffer
A - 5760 Saalfelden
Loferer Straße 9
TEL. - (0) 6582/73310
F A X . 7 3 0 4 2
office@piffer.at
www.piffer.at